


ULOŽENIE VODOZÁDRŽNÉHO POTRUBIA V RYHE

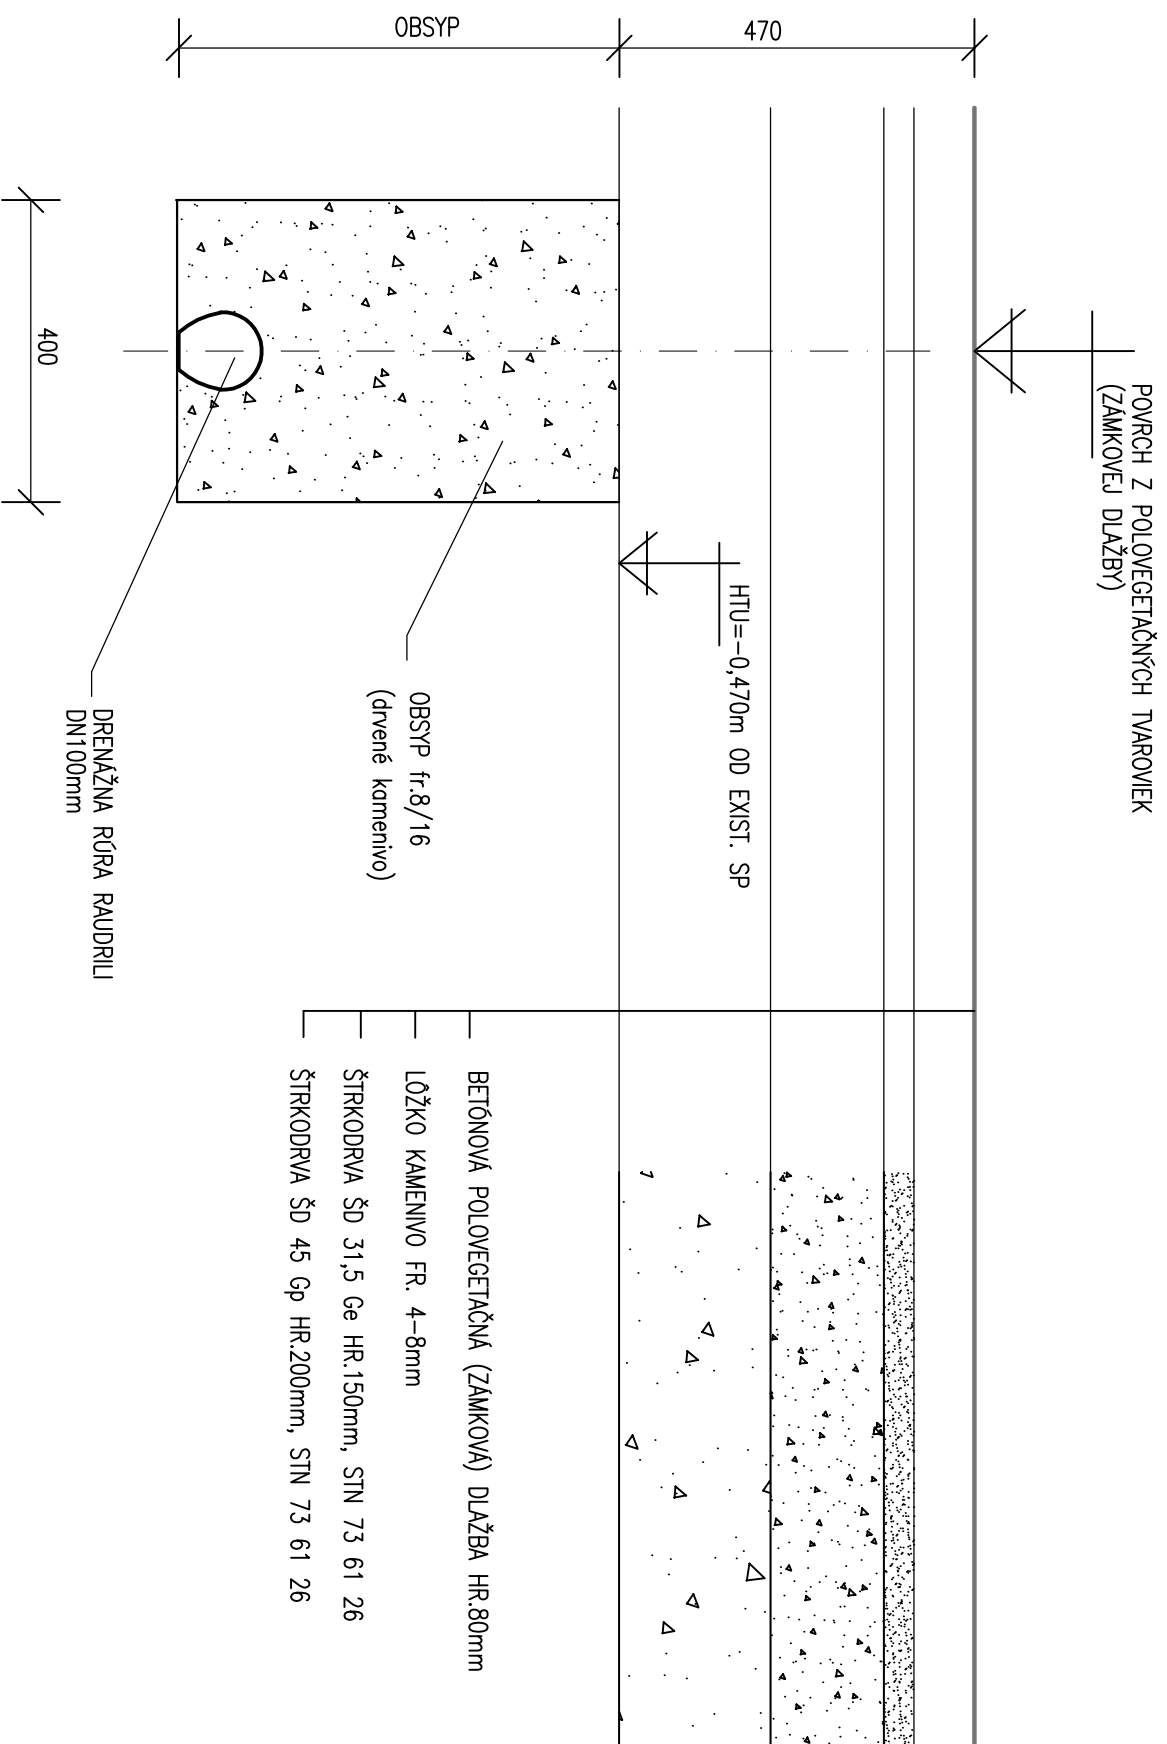

KONŠTRUKČNÝ PLÁŇ ZHUTNIŤ NA Eder2 ≥ 50 Mpa, POMER HODNŮT Eder2/Eder1 ≤ 2,5

VEDÚCI PROJEKTANT	ING. GASTON IANOV	Vodnospodárske stavy, technické, technologické a energetické vybudovanie stavieb Podháň 31, 974 05 B. Bystrica 5 Na Trošákach 3 M. 0948 664 206, E-mail: ivanogaston@gmail.com	
ZODP. PROJEKTANT	ING. GASTON IANOV		
VYPRACOVAL	ING. GASTON IANOV		
OBJEDNÁVATEL	GYMNAZIUM JOZEFA GREGORA TAJOVSKÉHO BANSKÁ BYSTRICA		
MIESTO STAVBY	BANSKÁ BYSTRICA	DÁTUM	07-2020
NÁZOV STAVBY	ÚPRAVA ČASTI ŠKOLSKÉHO DVORA GYMNAZIA JOZEFA GREGORA TAJOVSKÉHO S FUNKCIOU VODOZÁDRŽNÉHO OPATRENIA	STUPEŇ PD	PSP
ČASŤ	ÚPRAVA ČASTI ŠKOLSKÉHO DVORA GYMNAZIA JOZEFA GREGORA TAJOVSKÉHO S FUNKCIOU VODOZÁDRŽNÉHO OPATRENIA	PROFESIA	VH
VÝKRES	ULOŽENIE VODOZÁDRŽNÉHO POTRUBIA V RYHE	ČÍSLO ZAKAZKY	
		MIERKA	1:10
		FORMÁT	2A4
		ČÍSLO VÝKRESU	05
		ČÍSLO PÁRE	

**G.I.**