



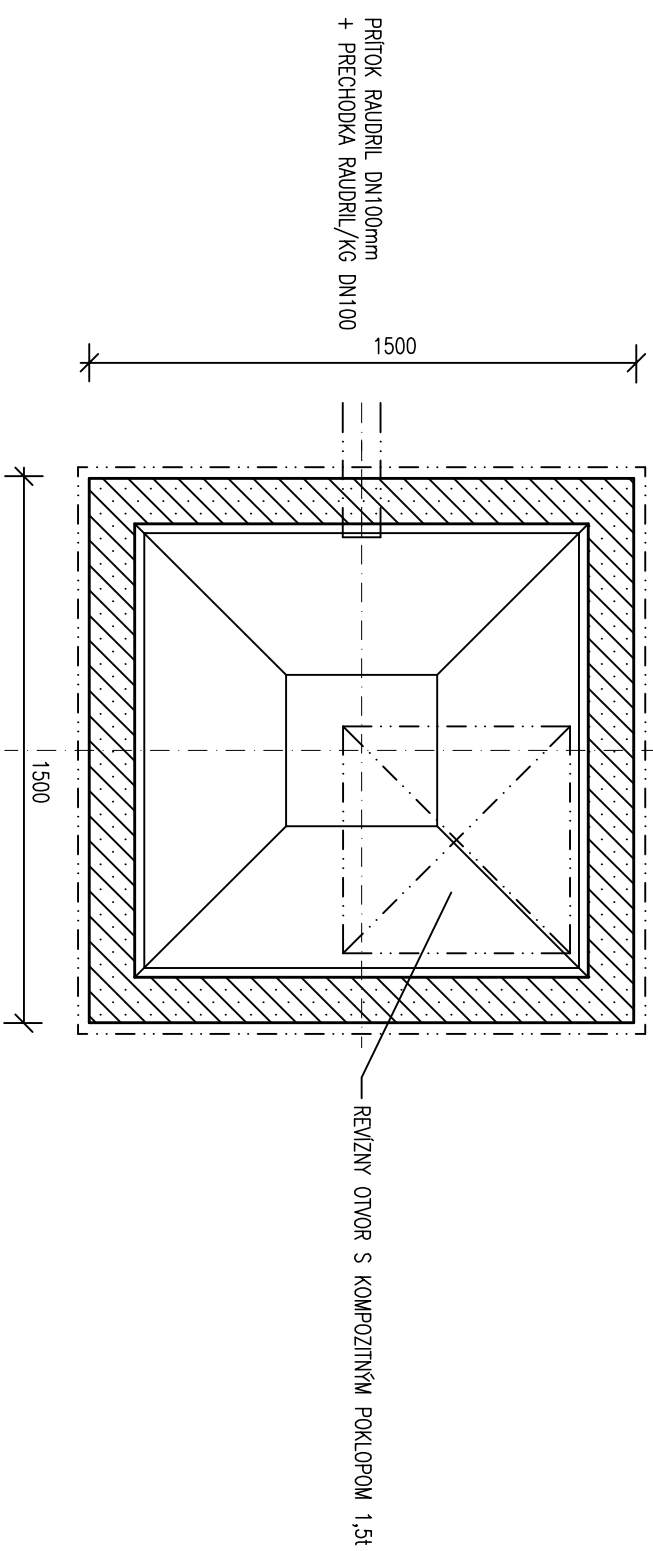

PÔDORYS

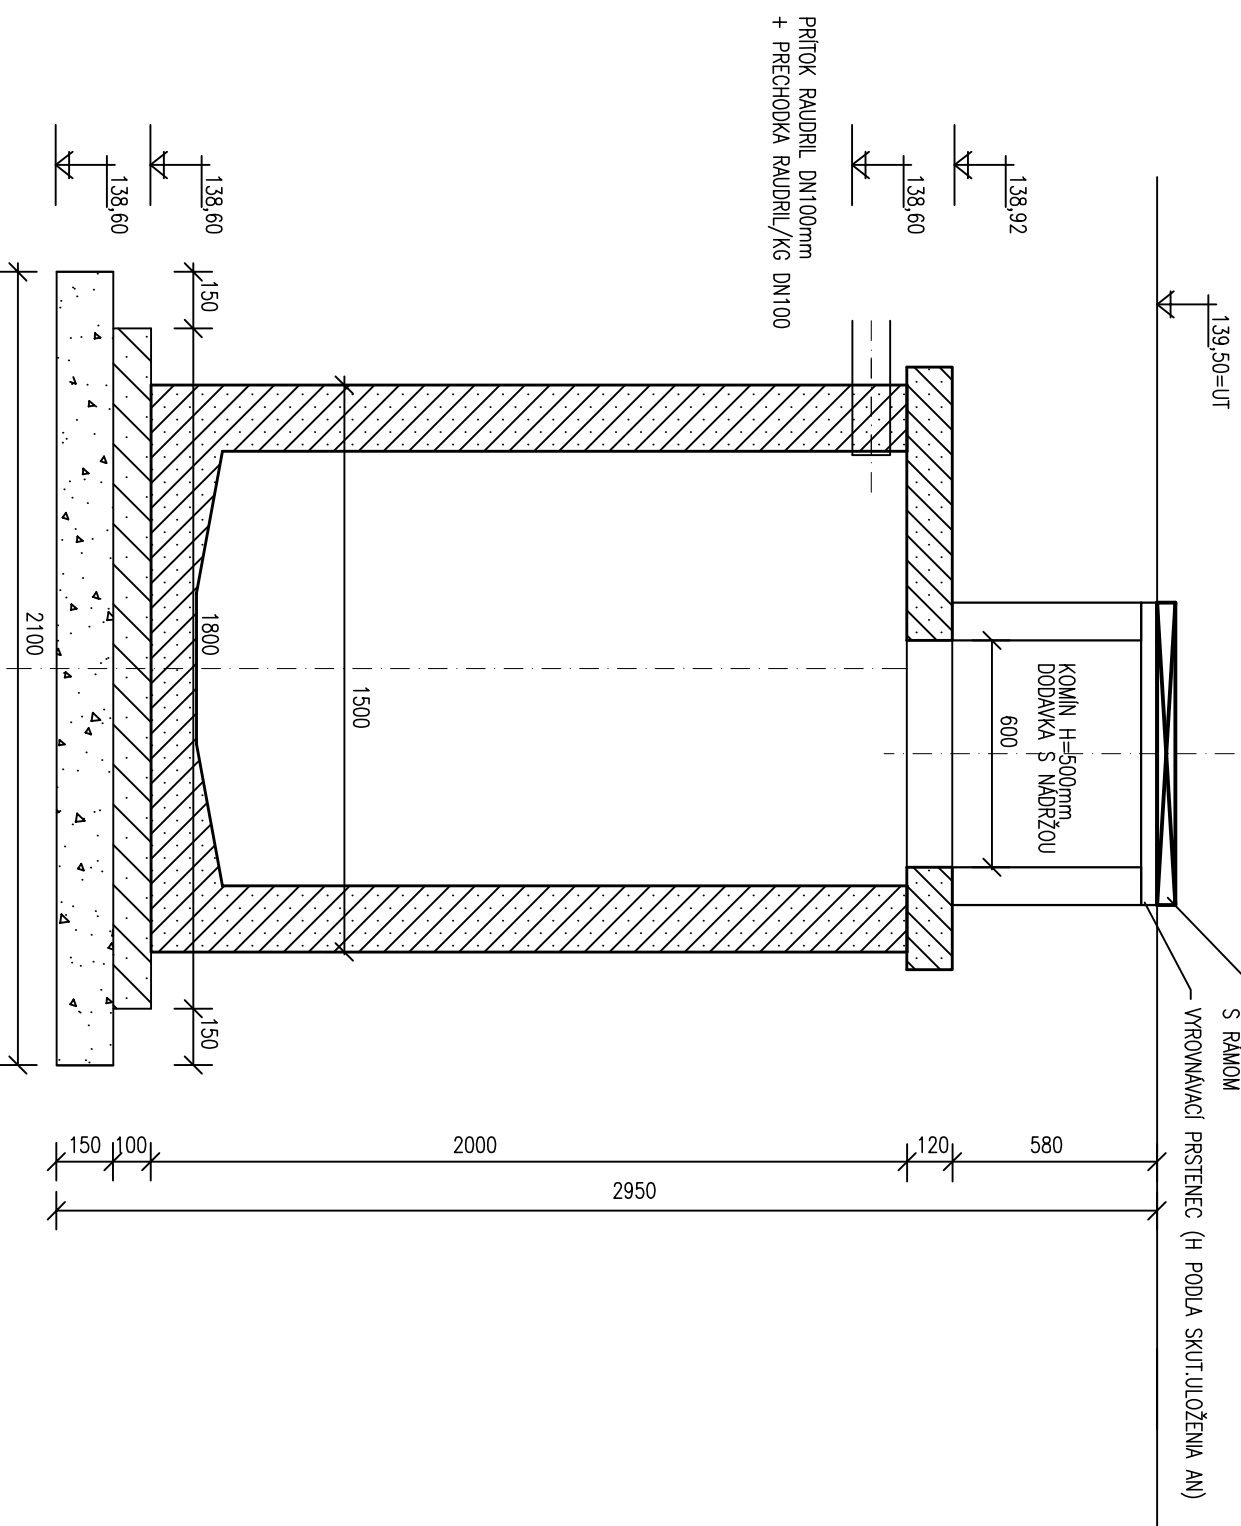

REZ



-  PODKLADOVÁ BETÓNOVÁ DOSKA HR:100mm + SIETOVINA KARI 8/100/100
-  ZHUTNENÉ ŠTRKOPESKOVÉ LOŽKO HR. 150mm

PREFABRIKOVANÝ VÝROBOK FY KLARTEC – KL AN 3
OTVOR PRE POTRUBIE DN100(D110)mm VYHOTOVIT NA STABE JADROVÝM VRTANÍM

VEDÚCI PROJEKTANT	ING. GASTON MANOV	Vodohospodárske stavby, technické, technologické a energetické vybavenie stavieb
ZODP. PROJEKTANT	ING. GASTON MANOV	Podlajš 31, 974 08 B.Bystrička 5 Na Troskách 3 M. 0948 664 206, E-mail: Ivanovgaston@gmail.com
VYPRACOVAL	ING. GASTON MANOV	
OBJEDNÁVATEL	GYMNÁZIUM JOZEFA GREGORA TAJOVSKÉHO BANSKÁ BYSTRICA	
MIESTO STAVBY	BANSKÁ BYSTRICA	DÁTUM
NAZOV STAVBY	ÚPRAVA ČASTI ŠKOLSKÉHO DVORA GYMNÁZIA JOZEFA GREGORA TAJOVSKÉHO S FUNKCIOU VODOZÁDRŽNÉHO OPATRENIA	07-2020
ČASŤ	ÚPRAVA ČASTI ŠKOLSKÉHO DVORA GYMNÁZIA JOZEFA GREGORA TAJOVSKÉHO S FUNKCIOU VODOZÁDRŽNÉHO OPATRENIA	STUPEŇ PD
VÝKRES	AKUMULAČNÁ NADRŽ	PROFESIA
		ČÍSLO ZAKAZKY
		MIERKA
		1:20
		FORMÁT
		2A4
		ČÍSLO PÁRE
		07

G.I.