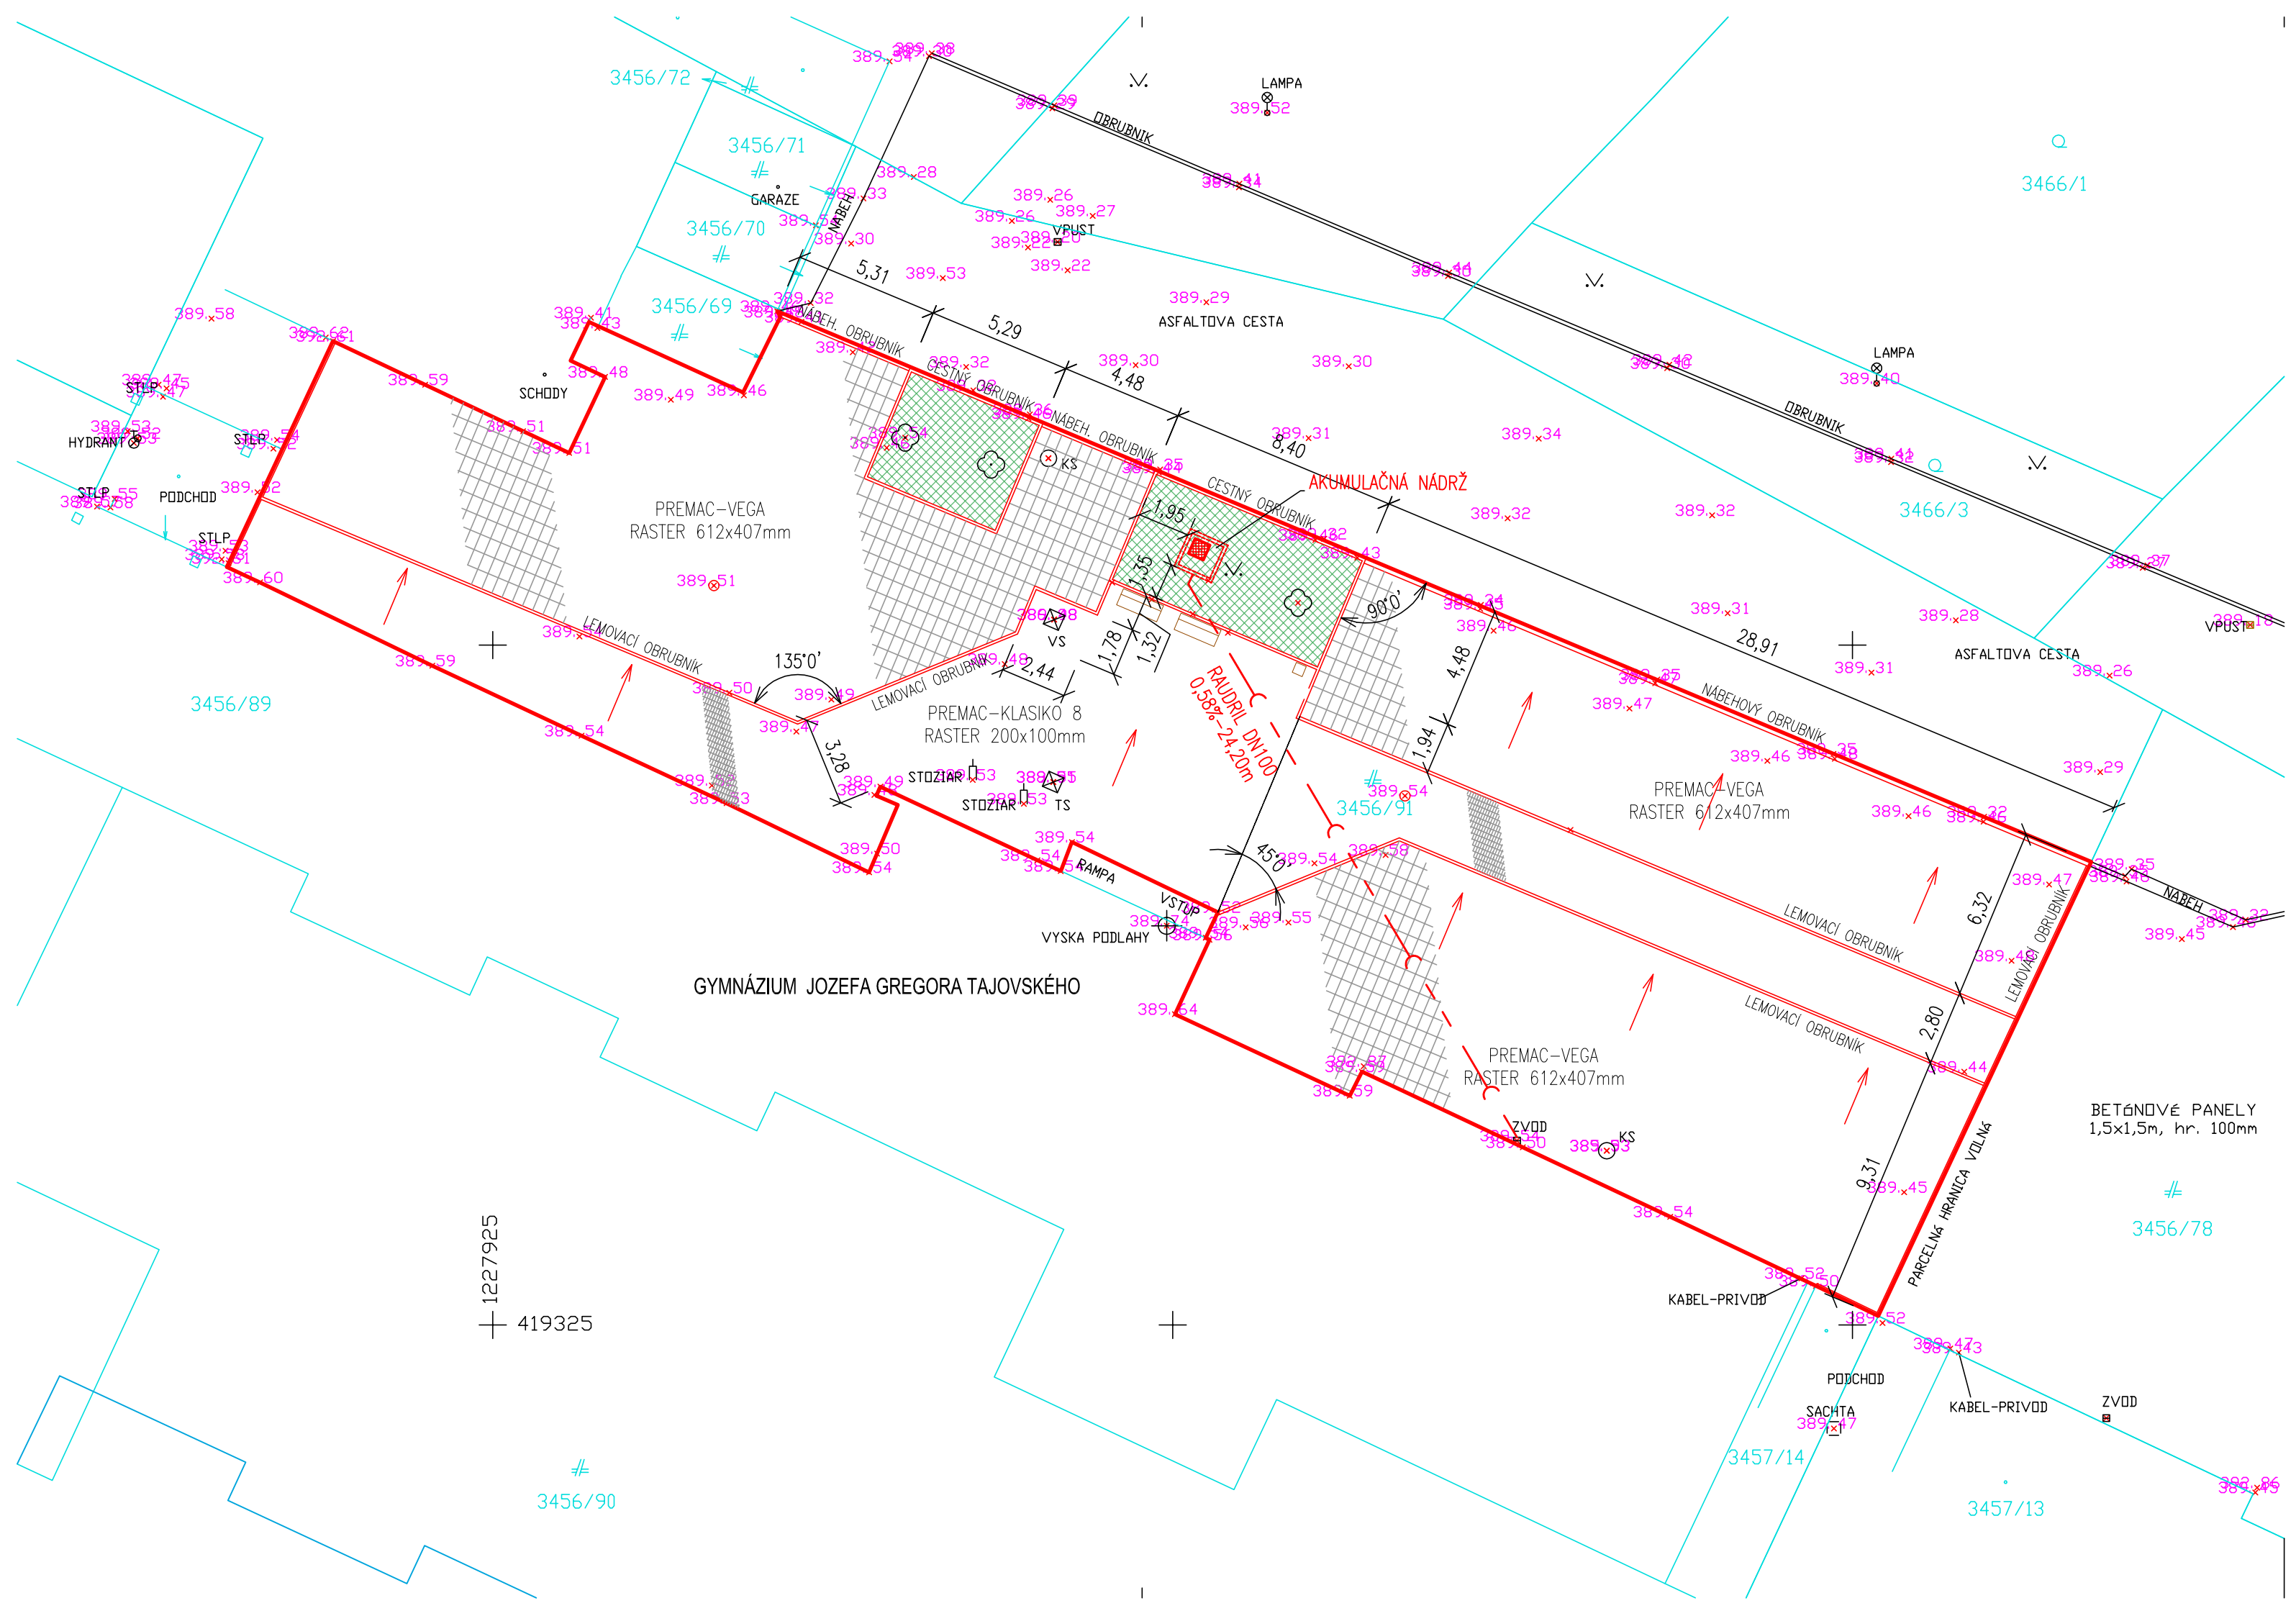

LEGENDA

- NAVRHOVANÉ KONŠTRUKCIE
- TRÁVNIKY A ZÁHONY; CELKOM 56,8m2
- PREMAC–VEGA RASTER 612x407mm, F. PRÍRODNÁ–ŠEDÁ; CELKOM 669m2
- PREMAC–KLASIKO 8 RASTER 200x100mm, F. PIESKOVÁ; CELKOM 299m2
- SKLON RIEŠENEJ PLOCHY JE DANÝ ROZDIELOM VÝŠKY V ROVINE OSADENÉHO OBRUBNÍKA A EXISTUJÚCEJ VÝŠKY V MIESTE STYKU S BUDOVOU GJGT
- POTRUBIE RAUDRIL DN100mm
- AKUMULAČNÁ PREFABRIKOVANÁ NÁDRŽ LK AN3, 1,5x1,5x2,0m

VEDÚCI PROJEKTANT	
ZODP. PROJEKTANT	ING. GASTON IVANOV
VYPRACOVAL	ING. ARCH. PETER VALKO
OBJEDNÁVATEĽ	Gymnázium Jozefa Gregora Tajovského Banská Bystrica
MIESTO STAVBY	Banská Bystrica

NÁZOV STAVBY

ÚPRAVA ČASTI ŠKOLSKÉHO DVORA GYMNÁZIA JOZEFA GREGORA TAJOVSKÉHO S FUNKCIOU VODOZÁDRŽNÉHO OPATRENIA

ČASŤ	ÚPRAVA ČASTI ŠKOLSKÉHO DVORA GYMNÁZIA JOZEFA GREGORA TAJOVSKÉHO S FUNKCIOU VODOZÁDRŽNÉHO OPATRENIA
VÝKRES	SITUÁCIA – NÁVRH

ING.GASTON IVANOV
PODHÁJ 31, 974 05 B.BYSTRICA
E-mail: ivanovgaston@gmail.com
mobil: 0948 654 206
– vodohospodárske stavby
– technické, technologické a energetické vybavenie stavieb

DÁTUM		07/2020	
STUPEŇ PD		DRS	
PROFESIA		VODNÉ HOSPODÁRSTVO	
ČÍSLO ZÁKAZKY			
MIERKA	1:200	FORMÁT	3A4
ČÍSLO VÝKRESU	03	ČÍSLO PARE	